




1 OHD 立面図


フレーム：アルミニウム 100X45 パイプ

メンテナンススペース

フレーム：アルミニウム 45X45 パイプ

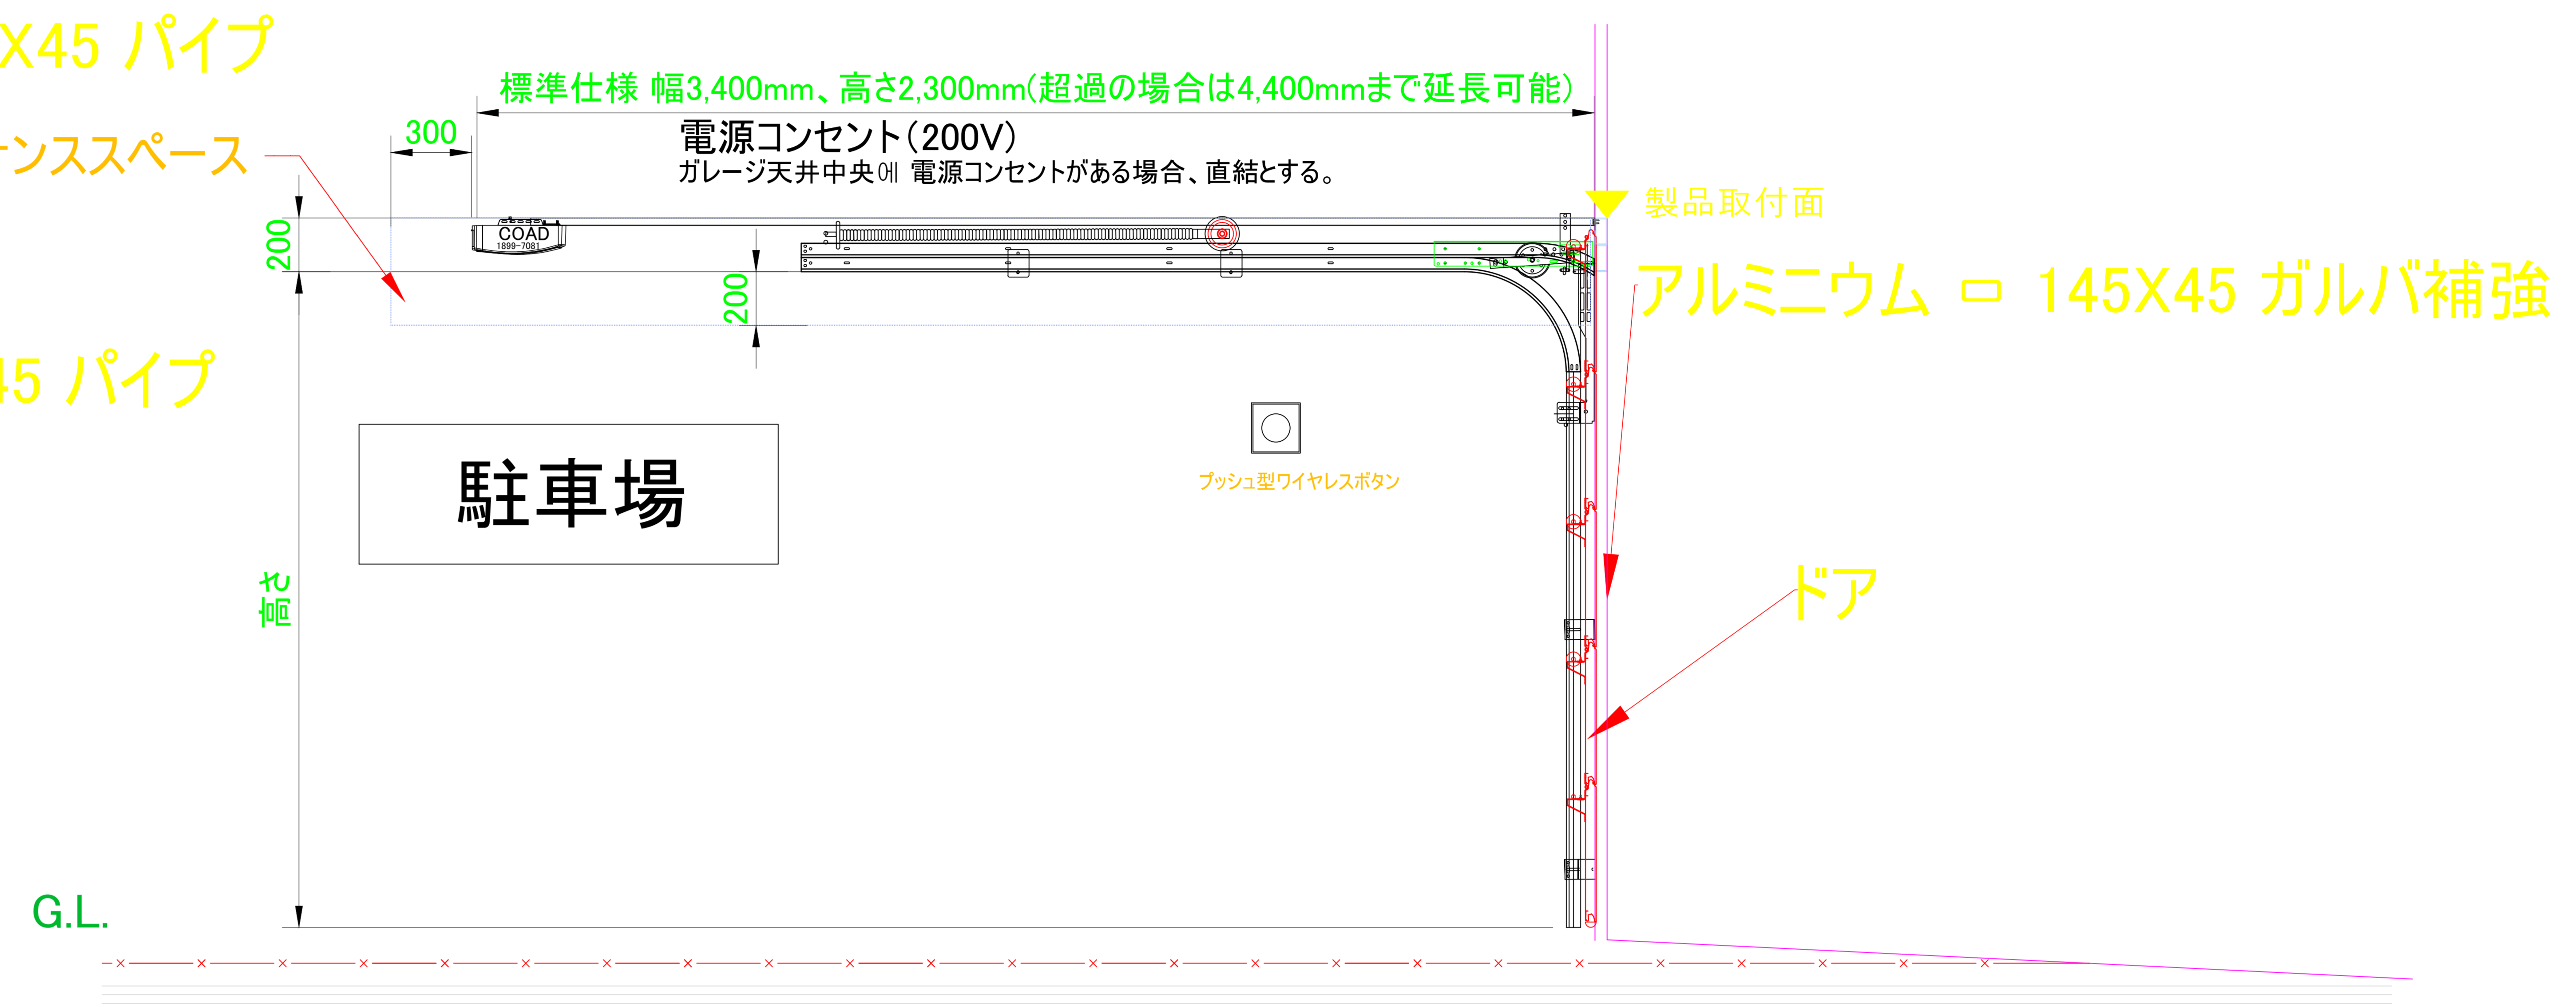

1 OHD 断面図

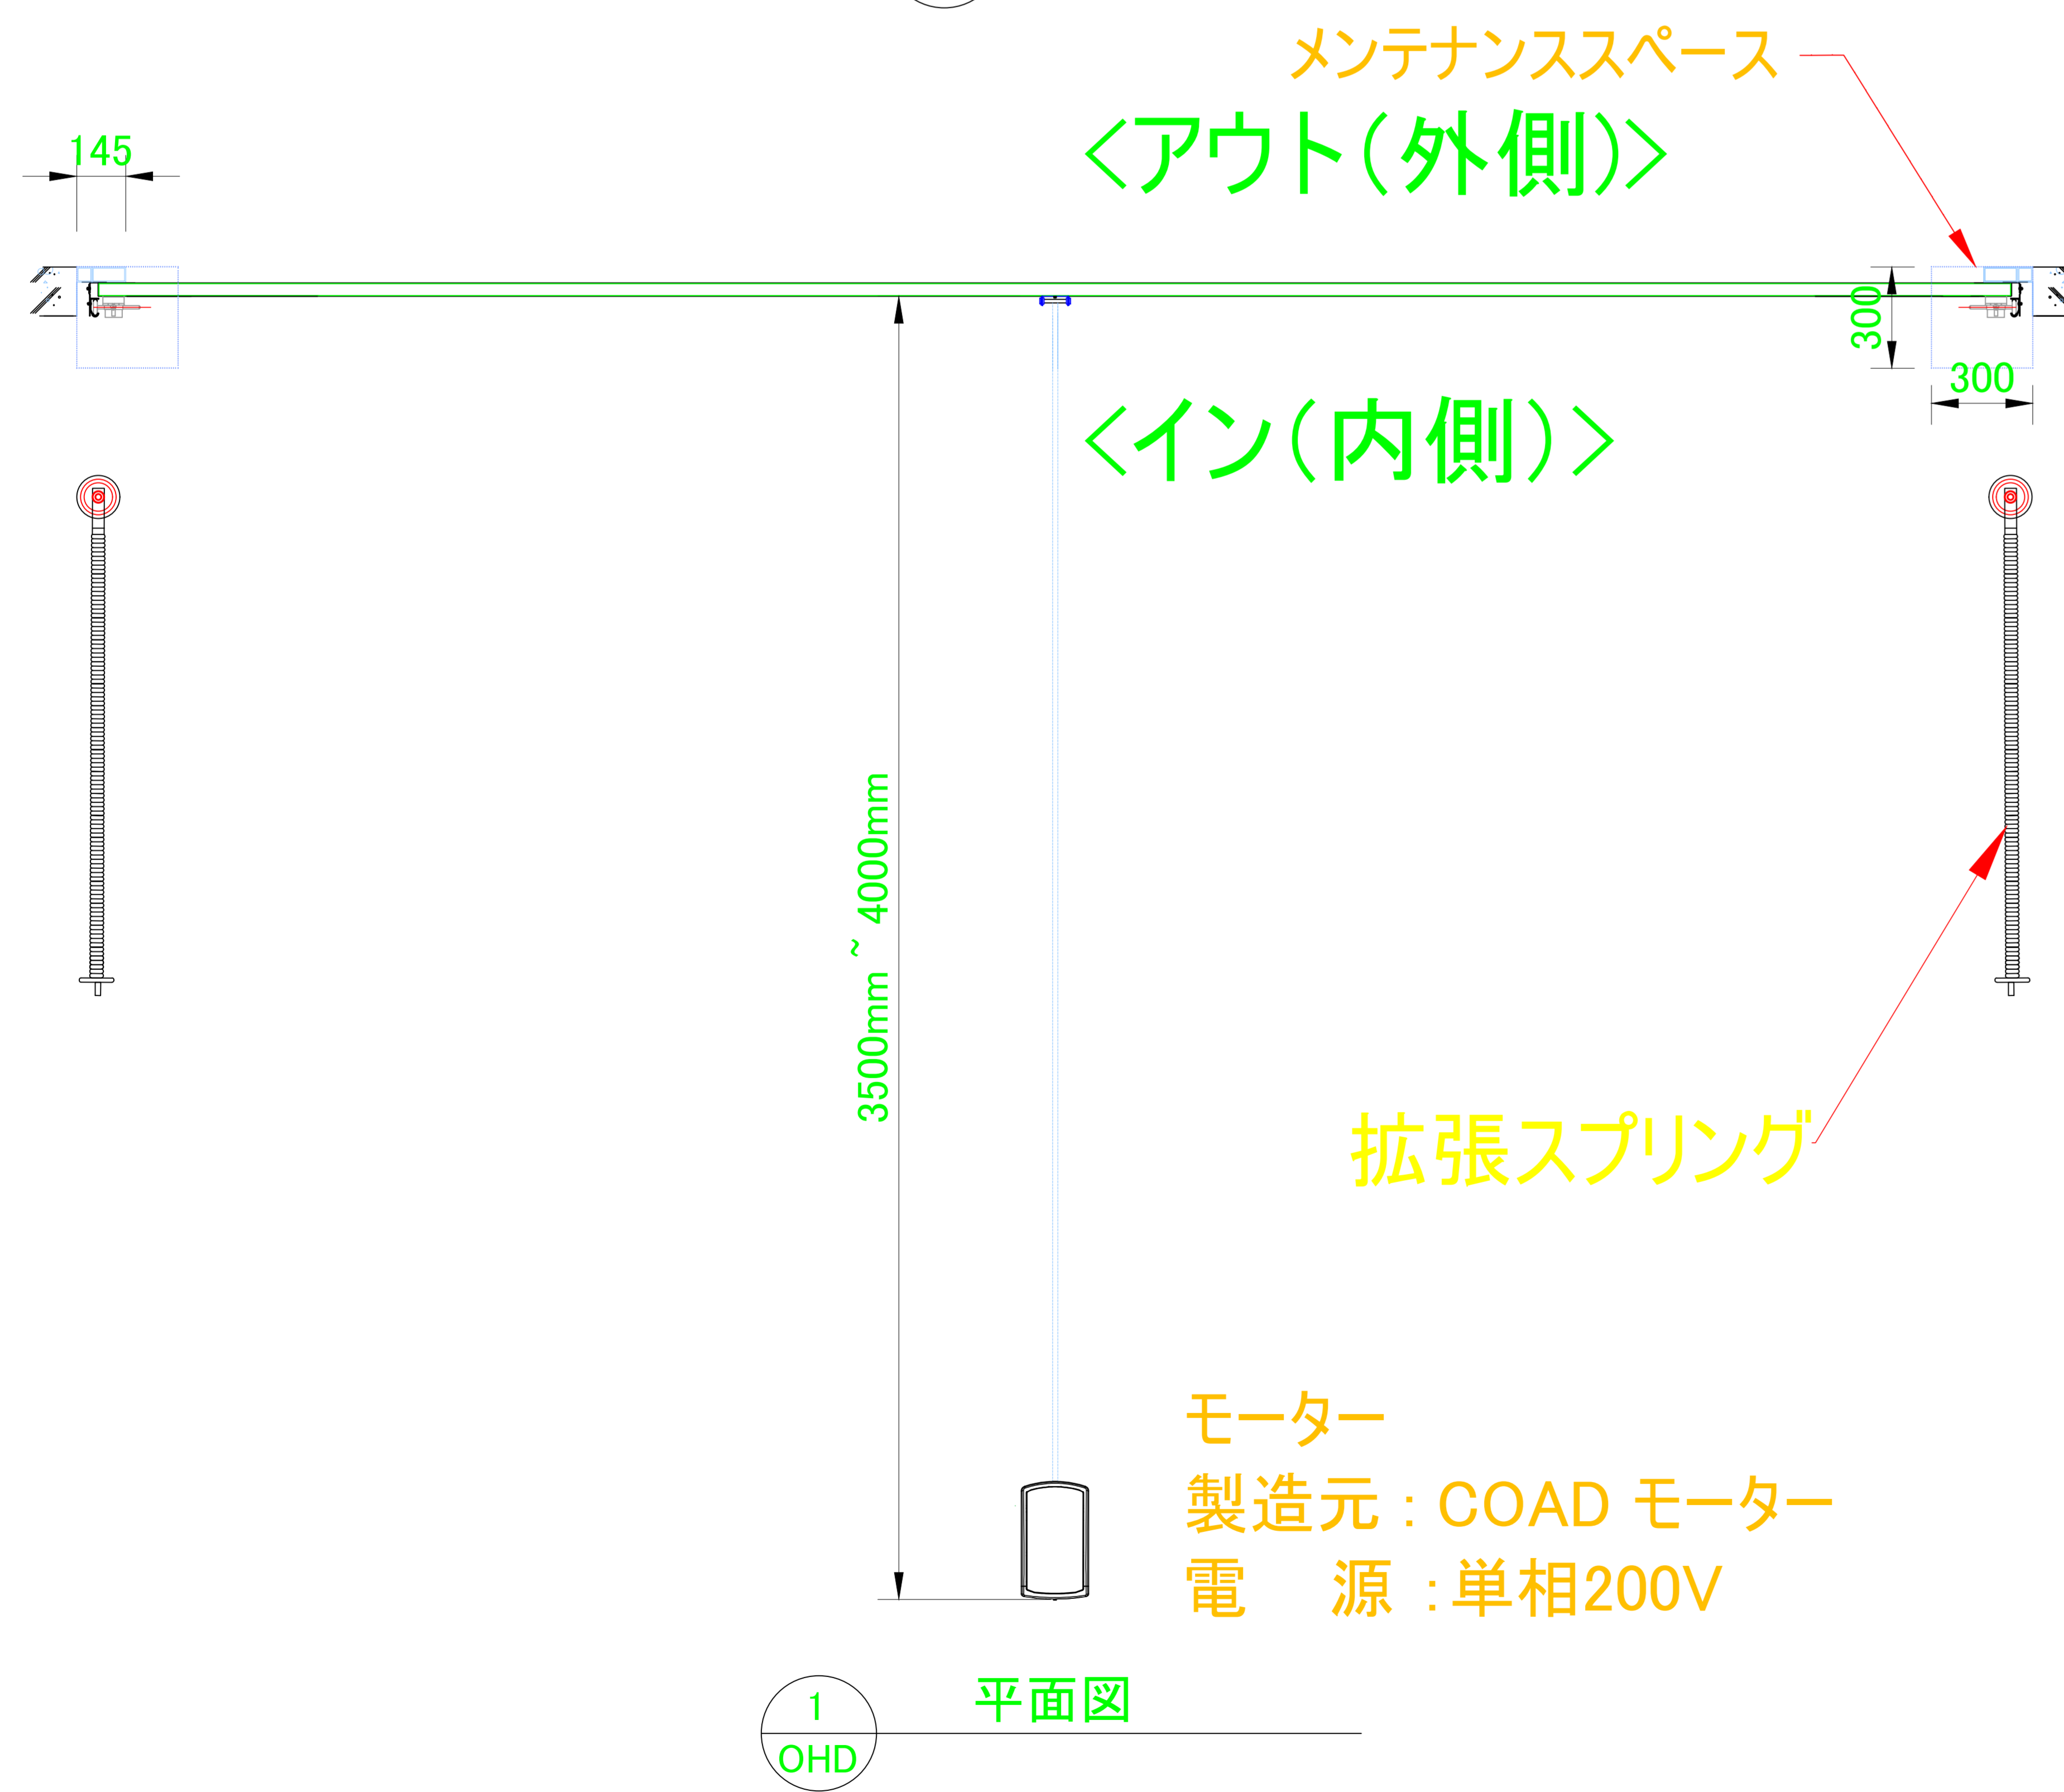


1 OHD 平面図



アルミニウム □ 145X45 ガルバ補強

ドアパネル

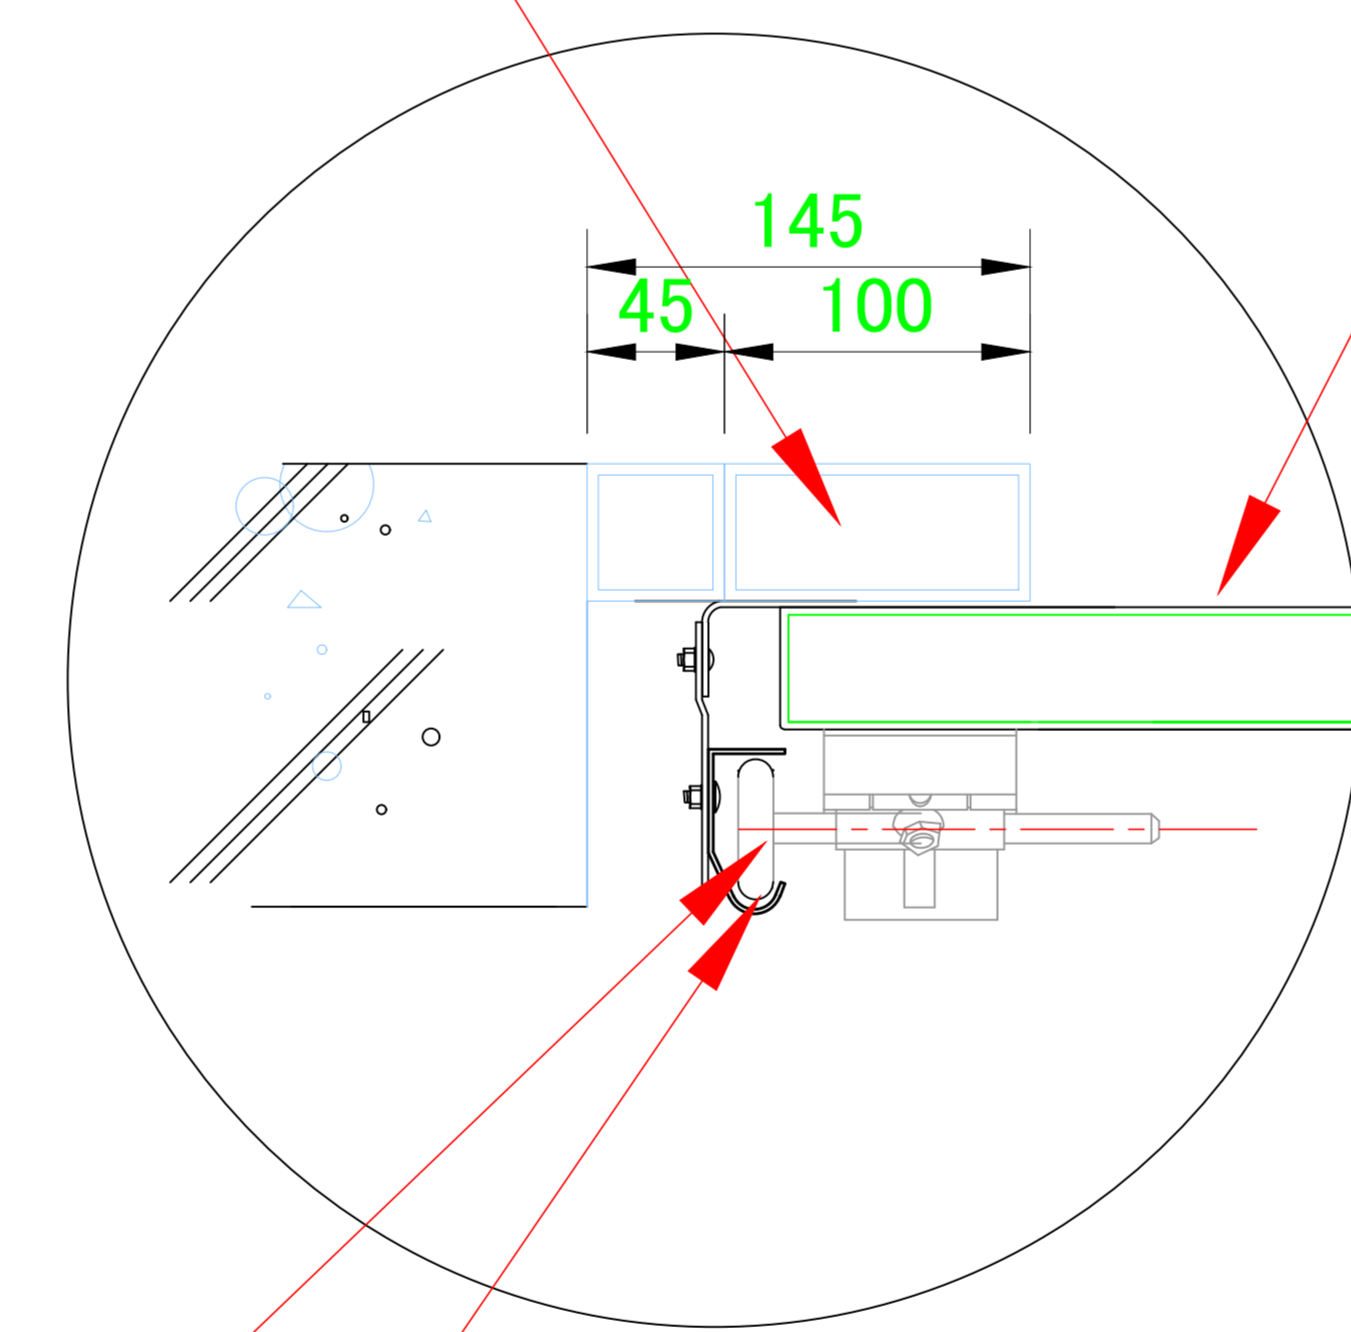

2" ローラー

2" 亜鉛メッキドアレール

(外側)

二重ウレタンフィンガーパネル 40mm

(内側)

ヒンジ補強鋼板

フィンガーヒンジ

ポリウレタン 40mm

1 OHD パネル 詳細図


1 OHD フレーム 詳細図

8	オプション	<ul style="list-style-type: none"> ・ スマホ対応のリモート操作機能 ・ サンバイザー型リモコン ・ ドアロック ・ セーフティライトカーテン
7	採光窓	長方形型
6	フレーム	ガルバ補強フレーム
5	パネルカラー	<ul style="list-style-type: none"> ・ Standard : ウッドカラー ・ High Grade : ダークブラウン, ダークグレー ・ Premium Edition : サテンパール, マーブルストーン
4	ローラー	2インチローラー
3	パネル	二重ウレタン・フィンガーパネル(ポリウレタン40mm)
2	スイッチ	リモコンスイッチ、壁付けスイッチ
1	モーター/コントローラー	COAD製モーター(入力:AC200V 単相)
品番	品名	内容

現場名 - COAD	日付 0000-00-00	ドアタイプ オーバースライダーシャッター	設計部門 -	備考 -
	図面番号 00000000	サイズ	承認 -	
	縮尺	単位	図面サイズ	




電話 : 0120-920-684
 メール : coad@coadjapan.com
 ウェブサイト : https://coad-shutter.co.jp
 住所 : 大阪市城東区関目6丁目13-19

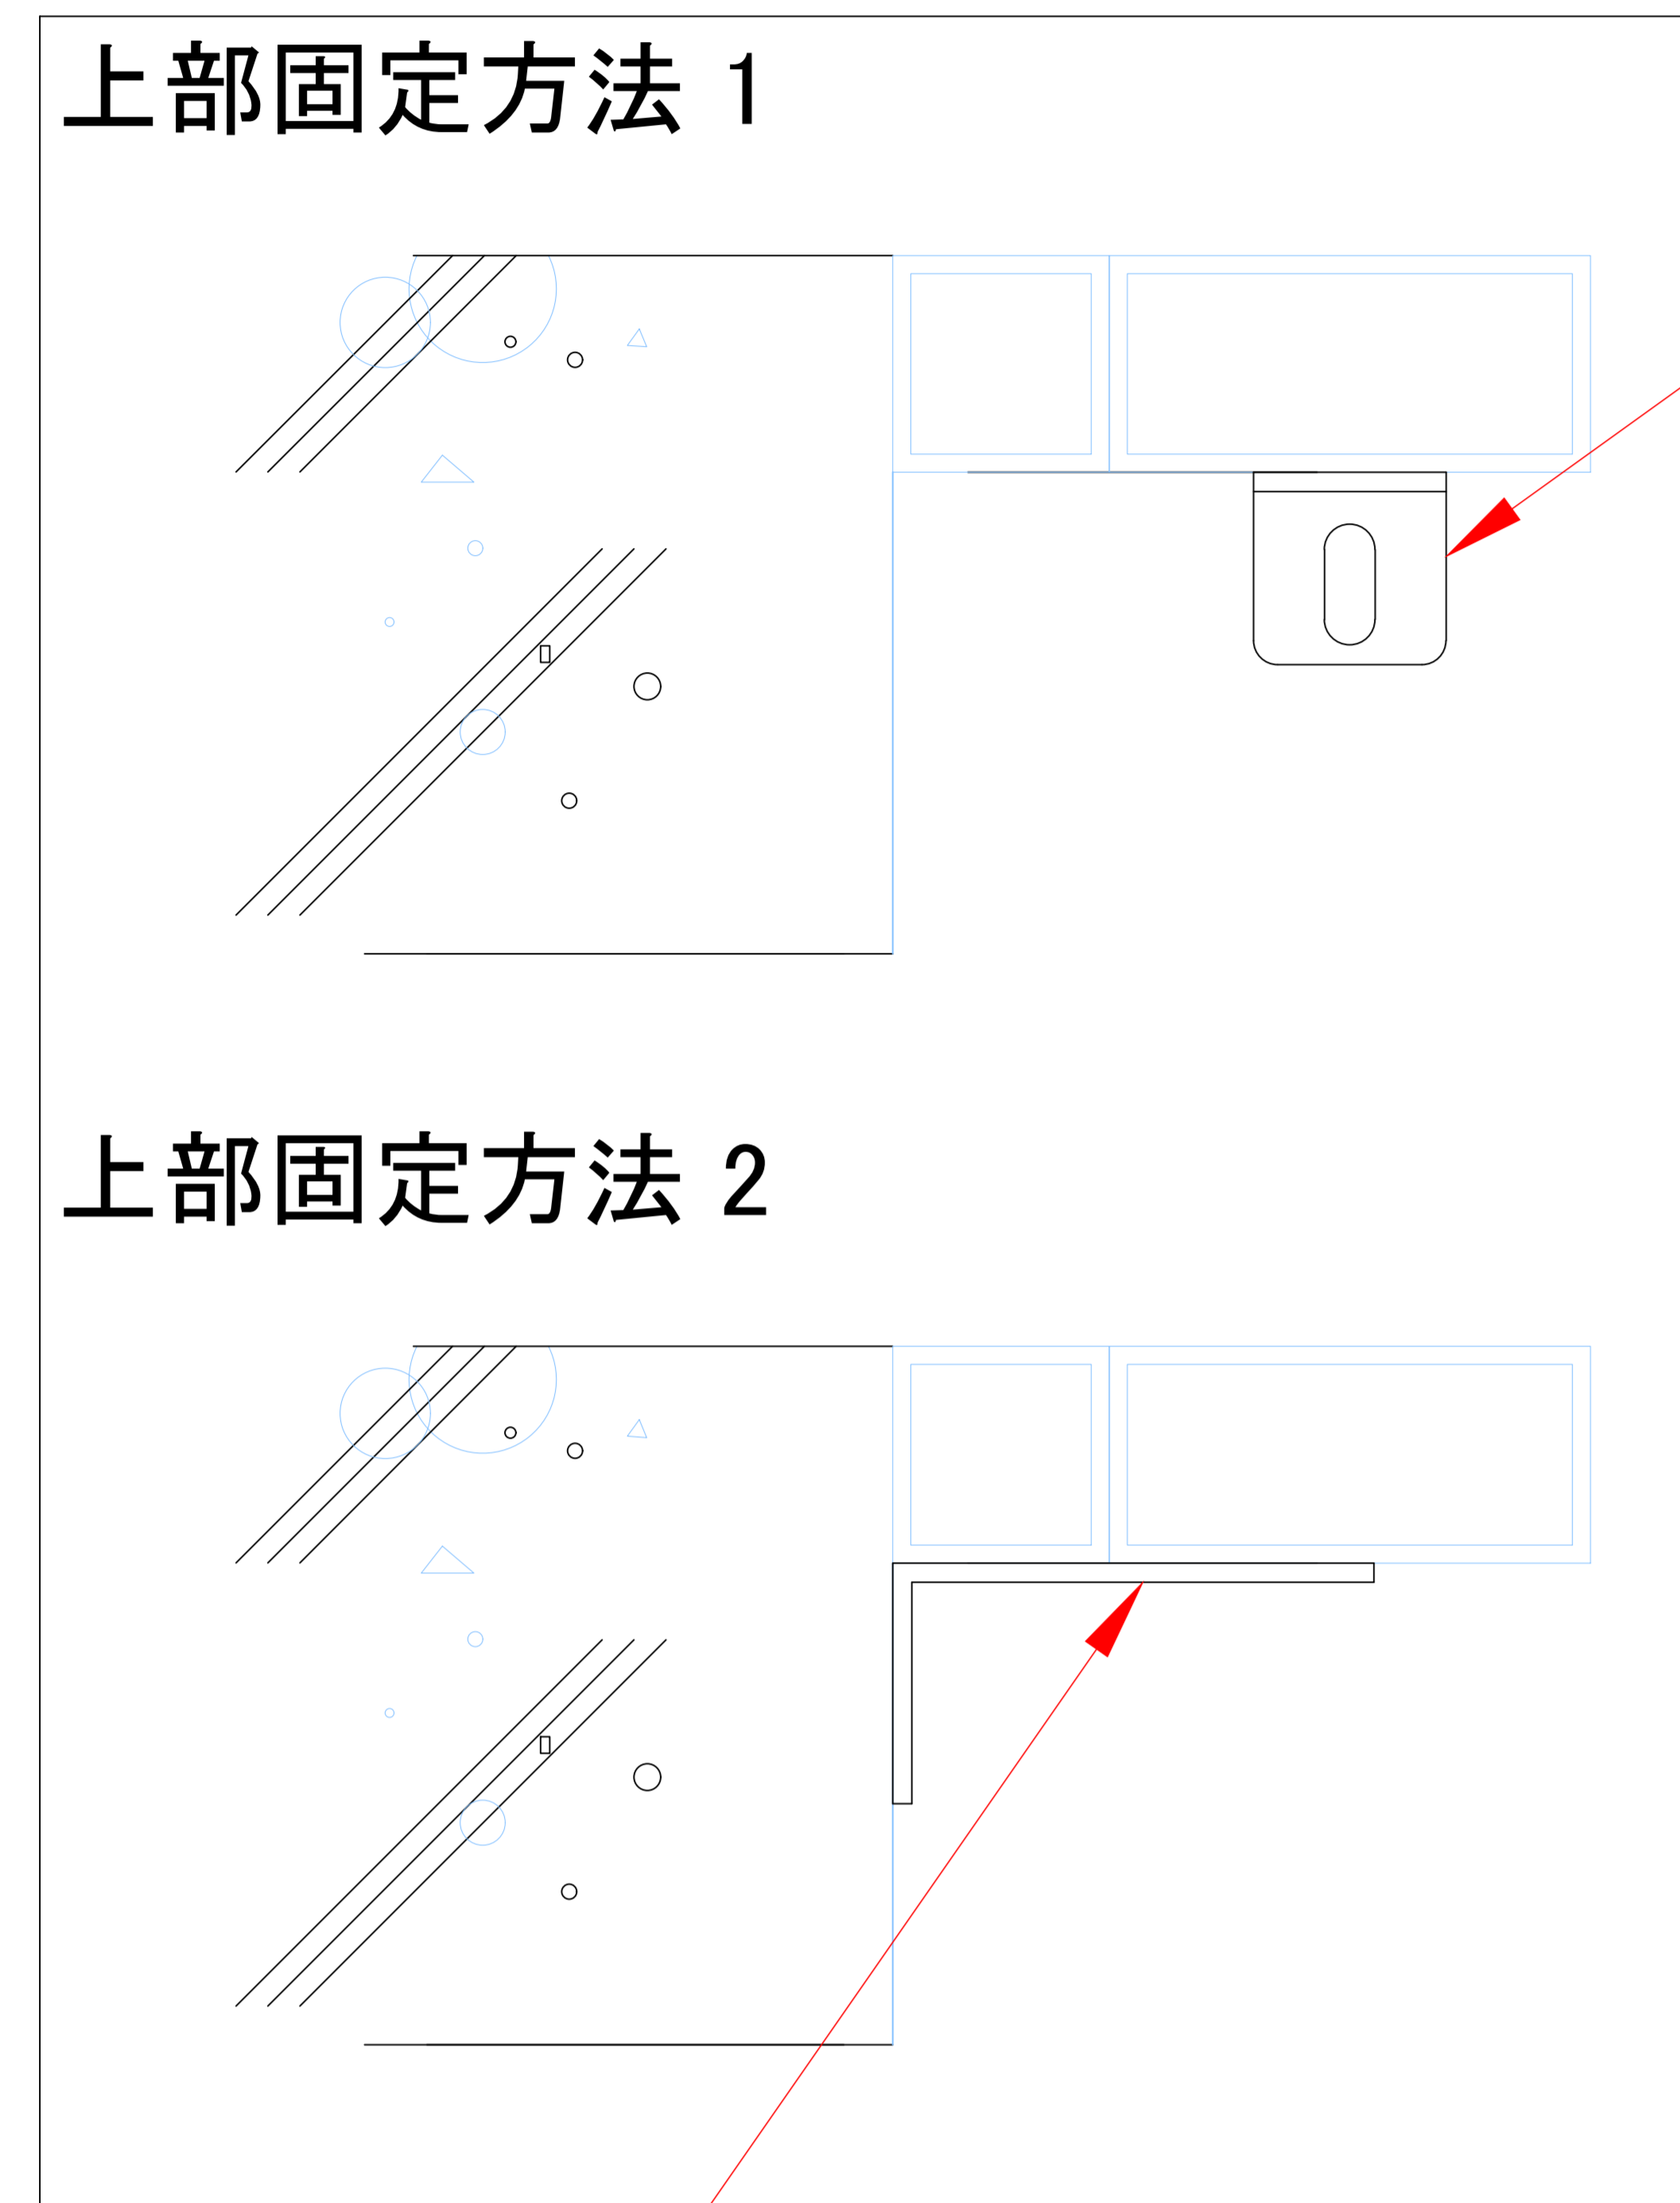

L型アンゲル (40x40x4T)
アンカーボルト締め

L型アンゲル (100x50x4T)
アンカーボルト締め


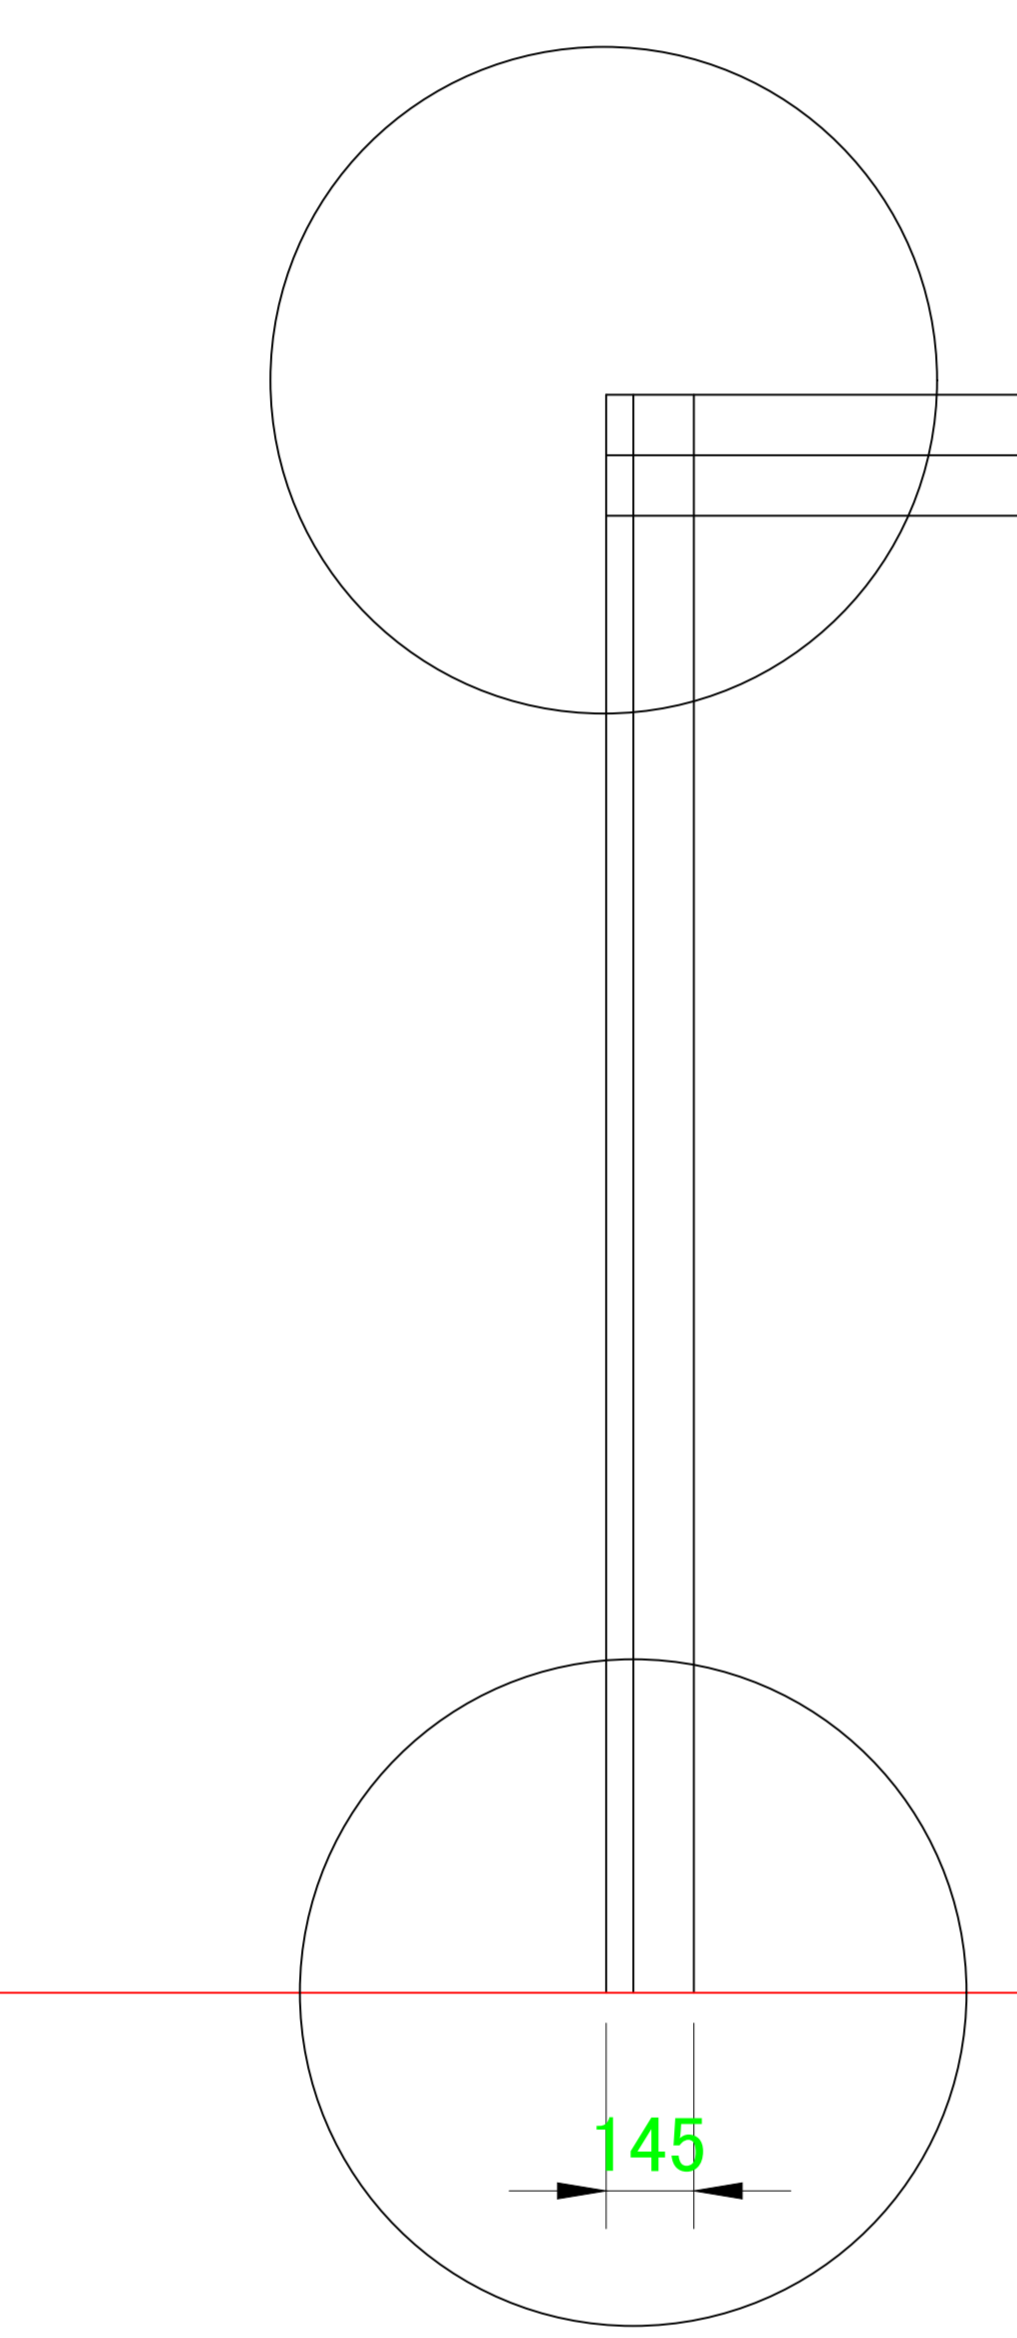


100 × 50 × 2T 角パイプ

L型アンゲル (40x40x4T)

モーターレール

アンカーボルト締め

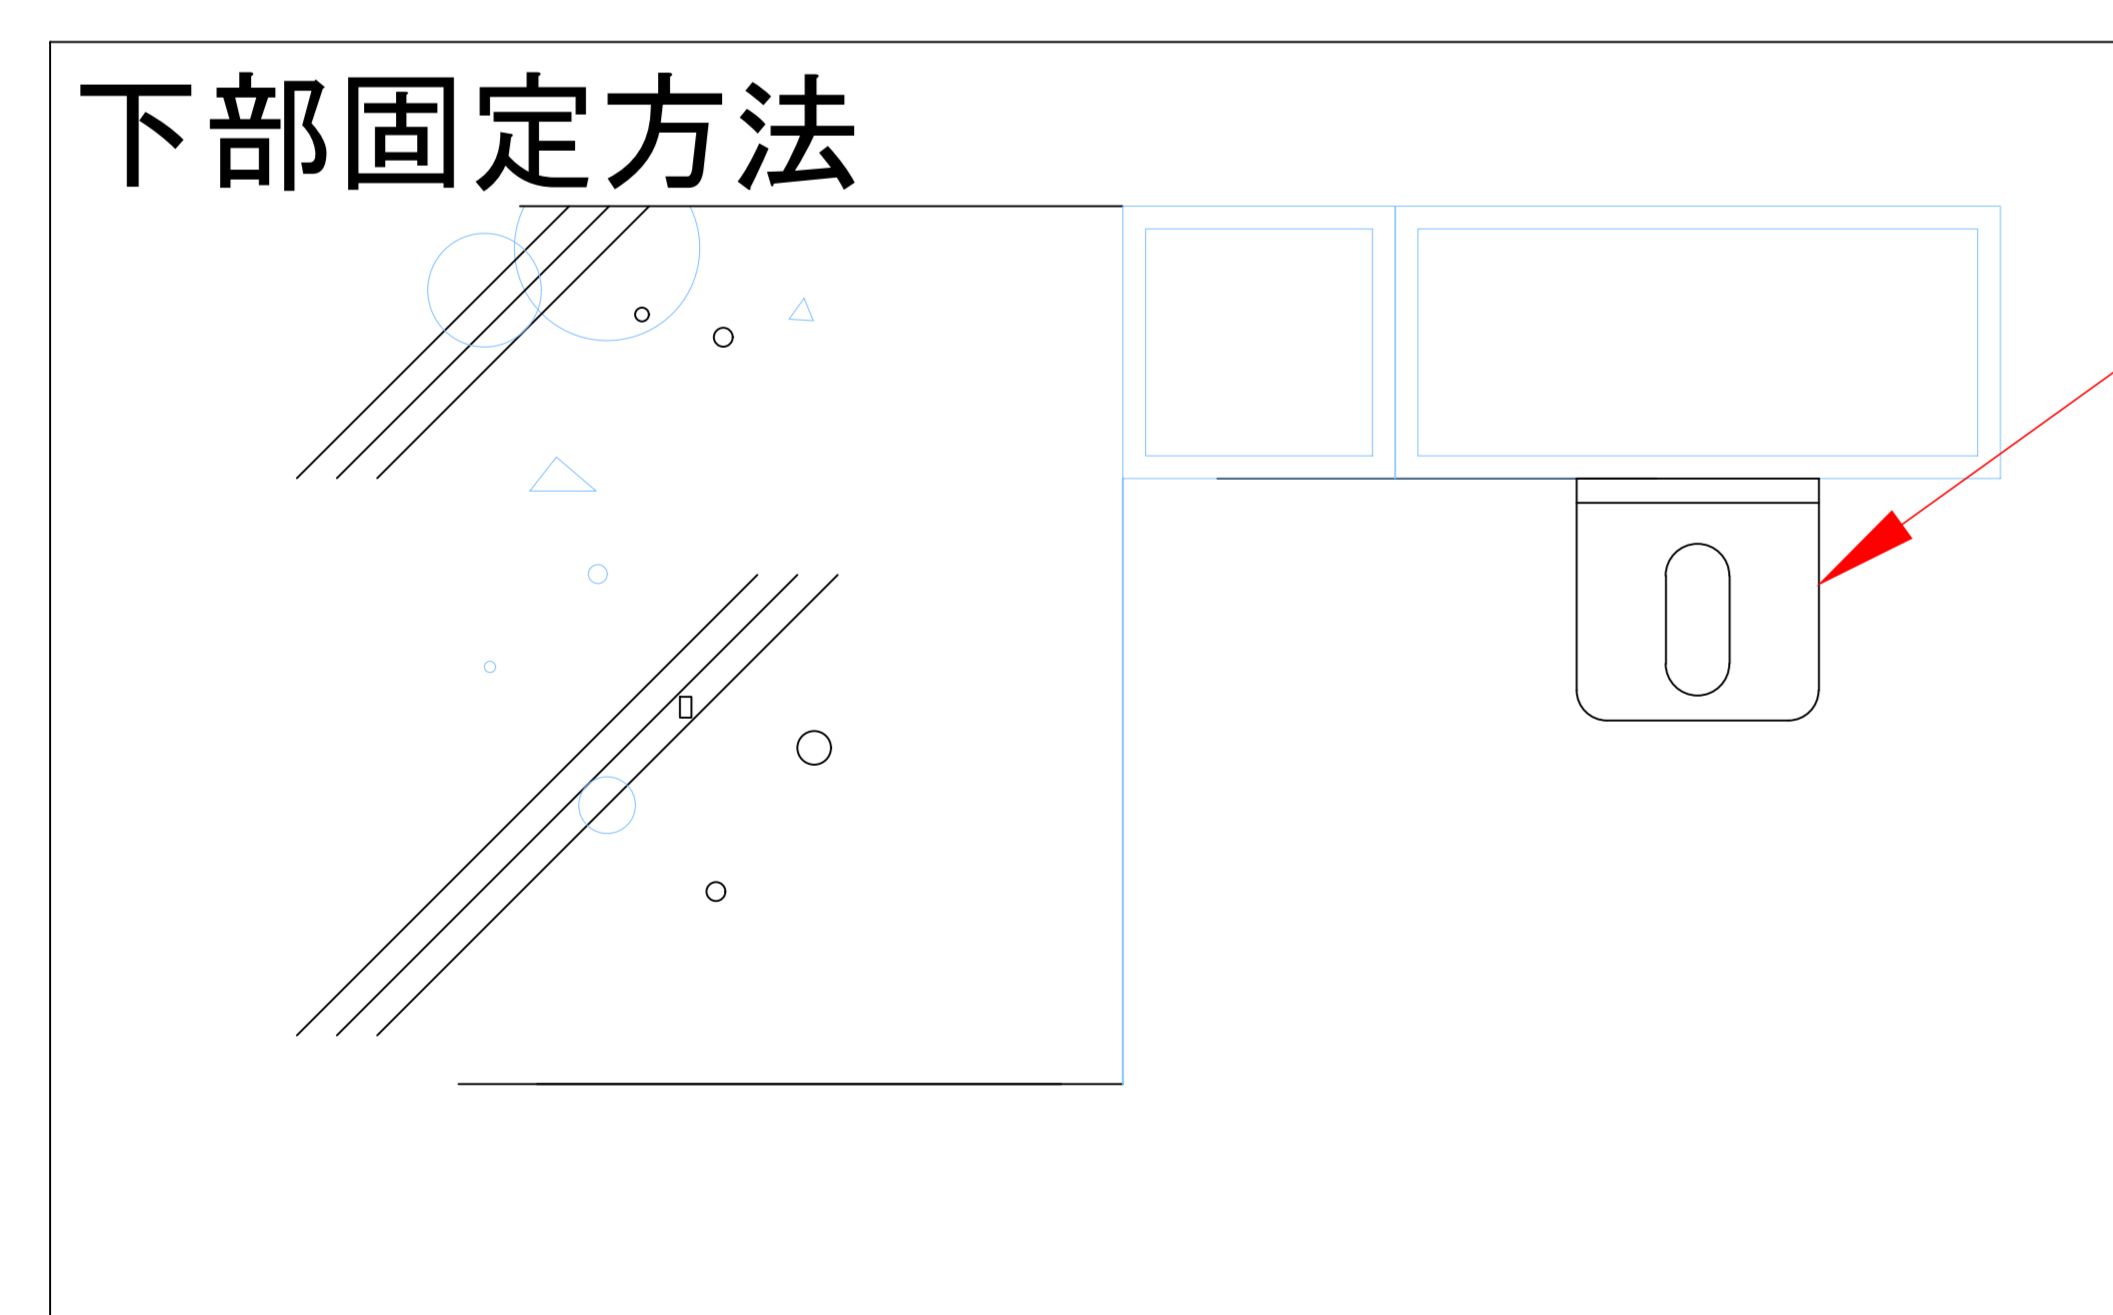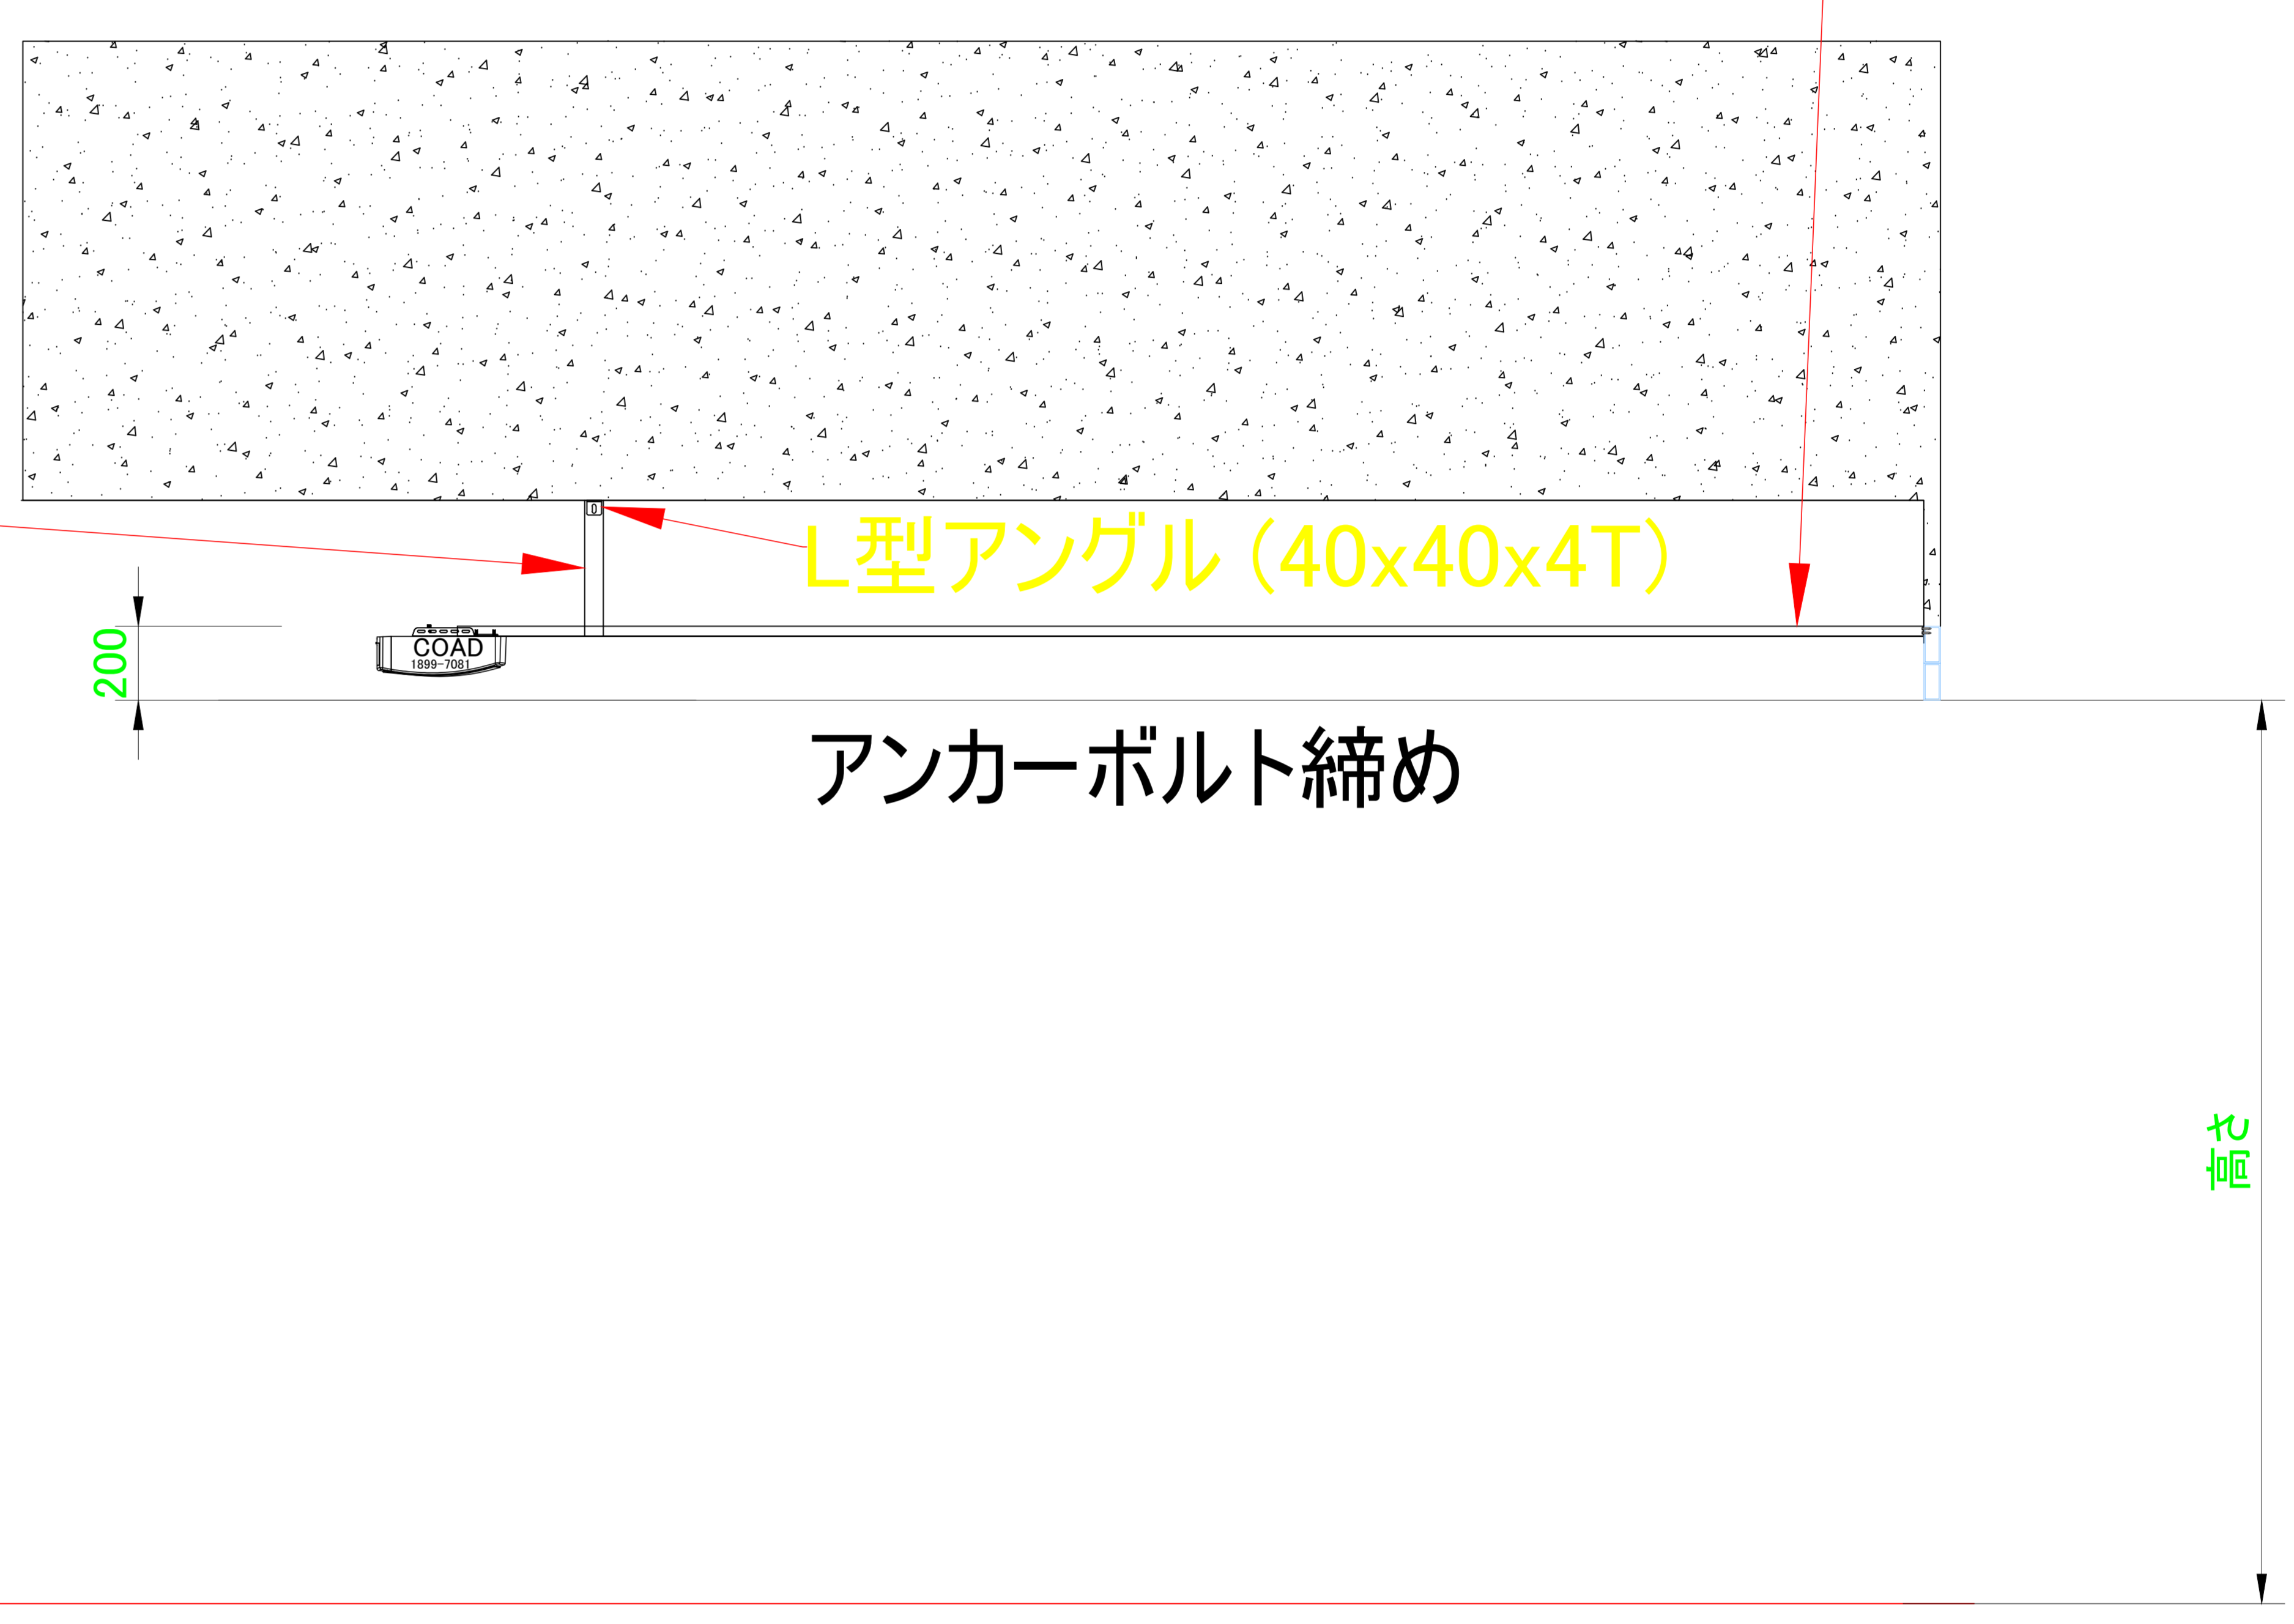

L型アンゲル(40x40x4T)
アンカーボルト締め

現場名 - COAD	日付 0000-00-00	ドアタイプ オーバーライダーシャッター			設計部門 -	備考 -
	図面番号 00000000	サイズ	承認		-	
		縮尺	単位	図面サイズ	設計担当者	



電話 : 0120-920-684
 メール : coad@coadjapan.com
 ウェブサイト : <https://coad-shutter.co.jp>
 住所 : 大阪市城東区関目6丁目13-19